

1F 52.37 m²
 2F 40.16 m²
 TOTAL 92.53 m²



新登場

OWNERS STAGE

KUZE SHIMOOTANI 6

The set price
2,980 (税込)
 万円～


建坪 27.99 坪プランの場合

月々返済
79,951 円


頭金 0 円 / ボーナス払 0 円
 借入金額 2,980 万円 / 金利 0.696%
 / 返済期間 35 年 (中位) 審査有

OWNERS STAGE KUZE SHIMOOTANI VII

オーナーズステージ下大谷VII

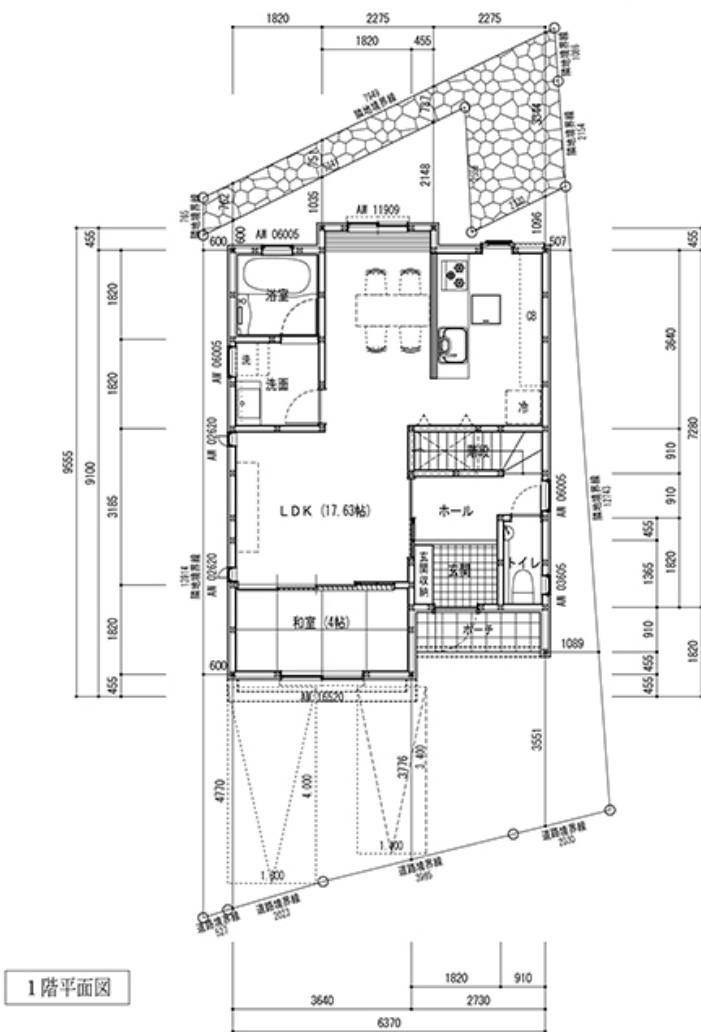

1階平面図

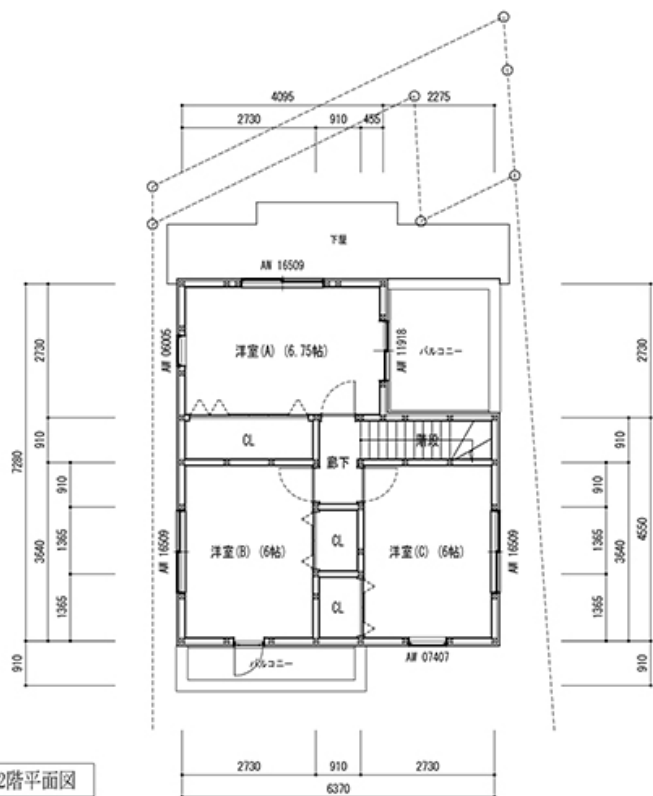

2階平面図

用途地域	第1種低層住居専用地域		床面積	坪
防火地域	無指定	一階	52.37 m ²	15.84 坪
敷地面積	119.45 m ²	二階	40.16 m ²	12.15 坪
建築面積	54.85 m ²	三階	0.00 m ²	0.00 坪
建ぺい率	50.00 %			
容積率	80.00 %	合計	92.53 m ²	27.99 坪

yamazaki設計 一級建築士事務所

(26A)第02469号

設計資格者

山崎 厚司
一級建築士 大臣認定 358072号

捺印

担当

製図

設計記録

29.7.20

工事名称

下大谷

図面名称

平面図

縮尺

S= 1/100

図面番号